
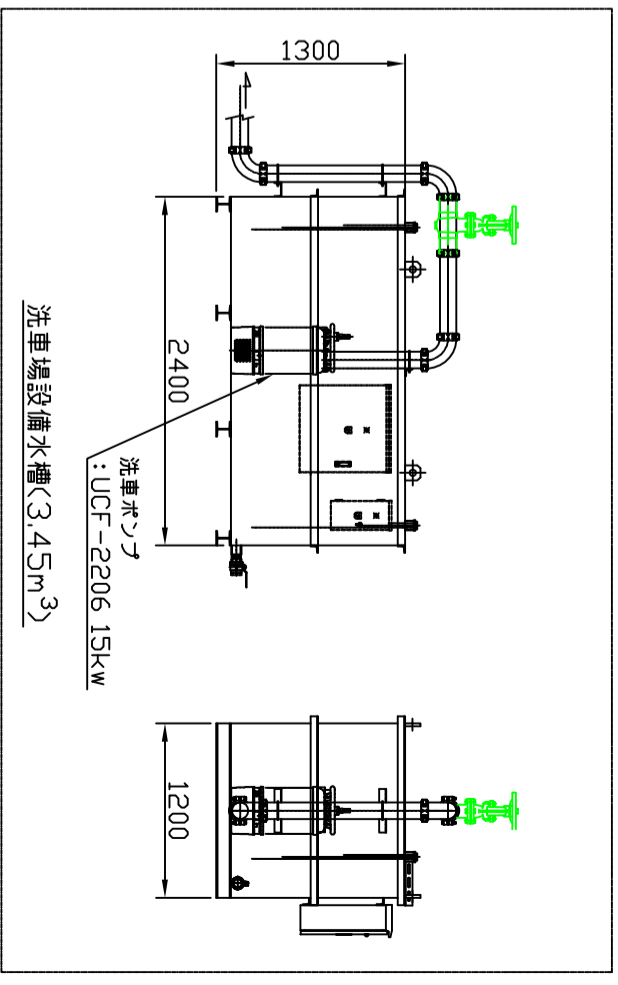


A~A断面図

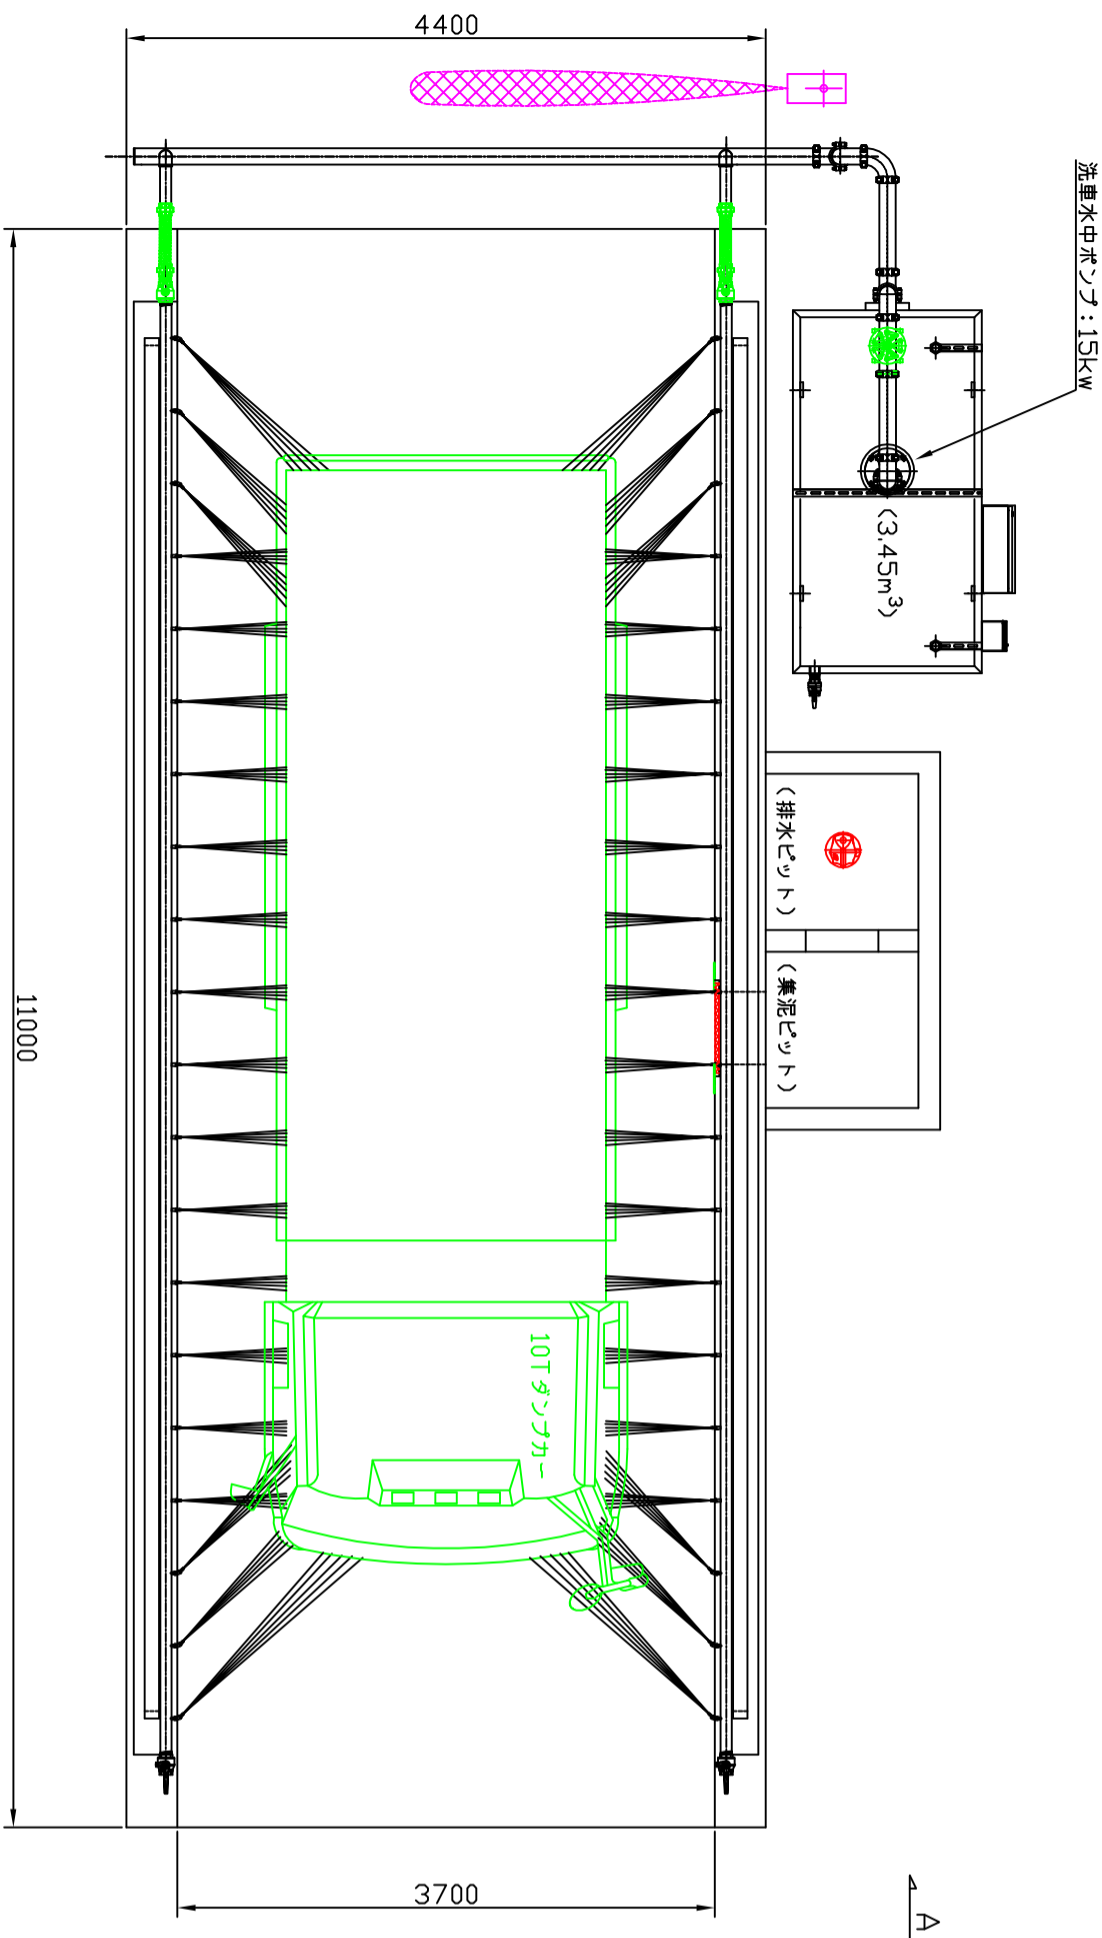

御注文主	殿		
工事名称			
縮尺	1/50	年月日	
図面名称	洗車場設備(タンクカー通過時)		
(株)有沢製作所 富山市中富居17-31			